



# Loft TZ

Arquitectos: Rodrigo Tisi, Antonio Zaninovic  
 Ubicación: Williamsburg, Brooklyn,  
 Nueva York, EE.UU.  
 Cliente: autoencargo  
 Construcción: Rodrigo Tisi, Antonio Zaninovic  
 Materialidad: muros interiores de estructura  
 metálica, aislante acústico y volcánita,  
 recubiertos con una superficie irregular de  
 goma negra de 7 mm de espesor  
 Presupuesto: 0,57 UF/ m<sup>2</sup> (US\$ 15/ m<sup>2</sup>)  
 Superficie intervenida: 70 m<sup>2</sup>  
 Año proyecto: 2002  
 Año construcción: 2002  
 Fotografía: Rodrigo Tisi  
 Dibujo planta: Antonio Zaninovic  
 Escalas: 1: 50, 1: 250

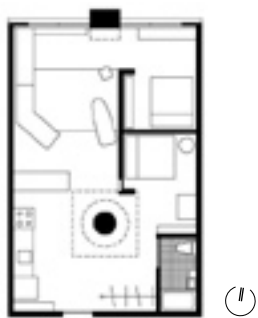

Planta general

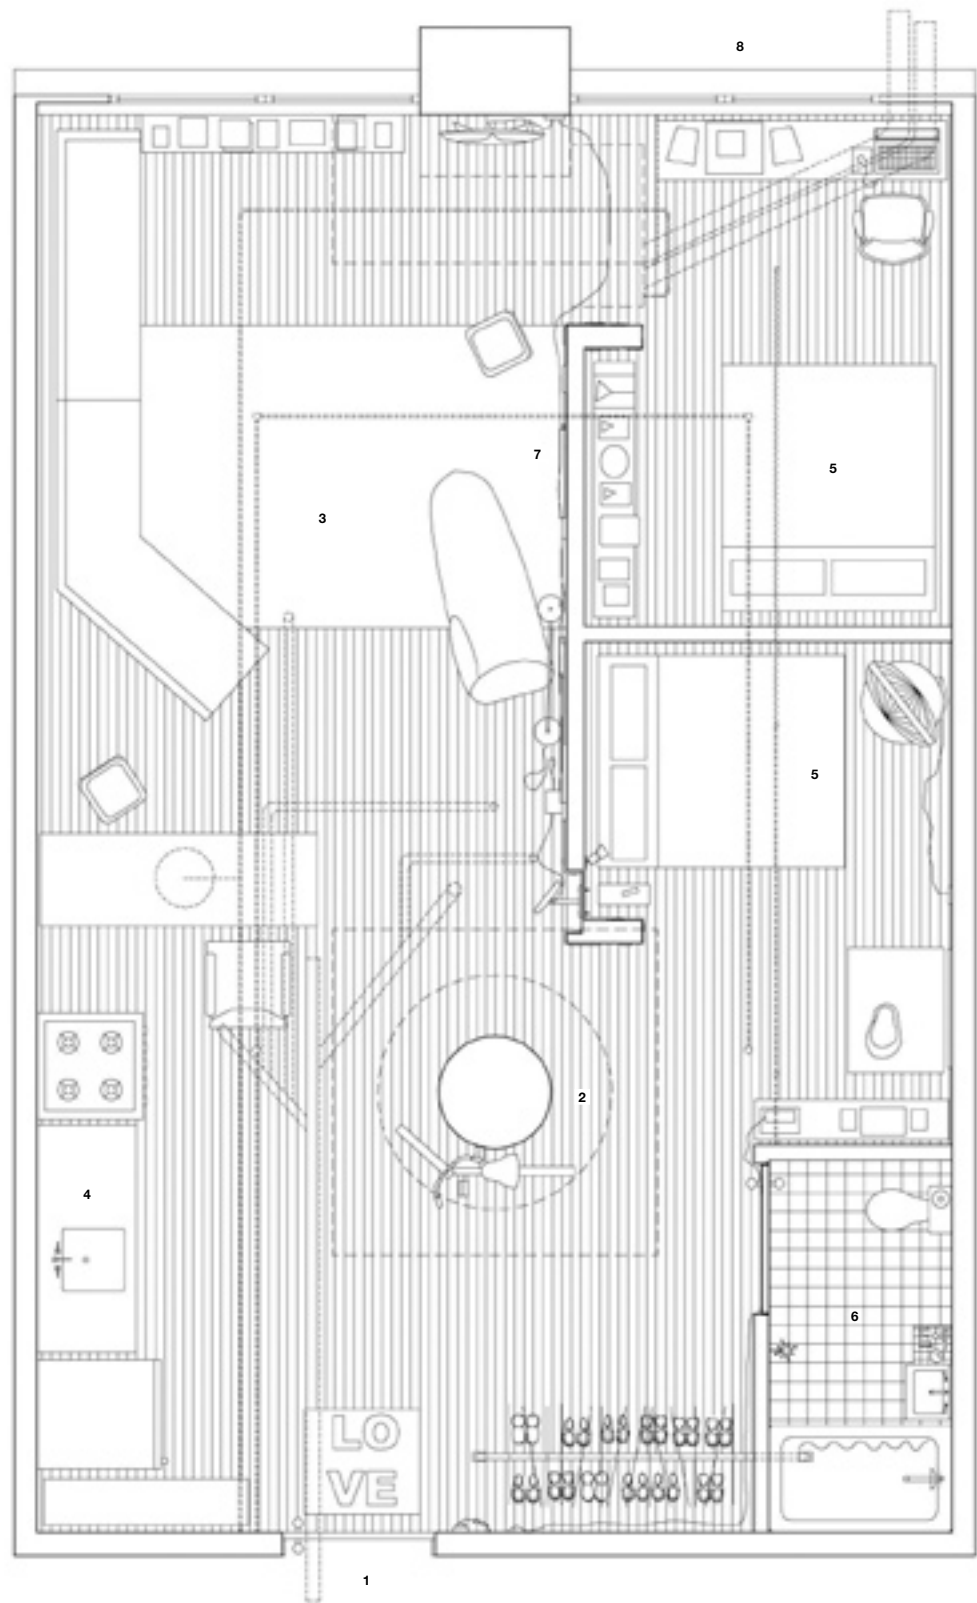

Planta detallada

- |          |                          |
|----------|--------------------------|
| 1 Acceso | 5 Dormitorio             |
| 2 Pilar  | 6 Baño                   |
| 3 Estar  | 7 Muro revestido en goma |
| 4 Cocina | 8 Ventana                |

