

## Casa en Santa Teresa

Río de Janeiro, Brasil

Esta obra se localiza entre los 100 y 125 msnm, en uno de los puntos más altos del morro de Santa Teresa, en la ciudad de Río de Janeiro. Dos bloques alineados, dispuestos sobre el nivel 120 m, contienen los dormitorios y el escritorio, abiertos hacia las vistas oriente y poniente y a la ventilación cruzada. La sala de estar es dispuesta en la cota 125 m, ofreciendo vistas abiertas a la ciudad. Dicho nivel es abierto, salvo la cocina que se plantea como lugar de encuentro, ligada a la piscina y el jardín.

This project is located between the 100 and 125 msnm, on one of the highest points of Santa Teresa, in the city of Rio de Janeiro. Two aligned blocks placed over the 120 m level, contain the bedrooms and study, open to the eastern-western views and cross ventilation. The living room is placed on the level 125 m, offering open views to the city. This level is open except for the kitchen that acts as a meeting place, linked to the pool and kitchen.


FOTOGRAFÍA *Ángelo Bucci Profesor, Universidad de São Paulo*  
*Nelson Kon*






### CASA EN SANTA TERESA

Arquitecto **Angelo Bucci** Colaboradores **Ciro Miguel, João Paulo Meirelles de Faria, Juliana Braga, Maria Isabel Imbronito, Susana Jeque, Tatiana Ozzetti** Ubicación **Santa Teresa, Río de Janeiro, Brasil** Cliente **sin datos** Cálculo estructural **Jorge Zaven Kurkdjian** Construcción **Bonnet Sintese, Sorocabo, Souza Camargo, Geoterra** Paisajismo **Fernando Magalhães, Sidney Linhares** Materialidad estructura de muros y losas de hormigón armado a la vista, persianas de madera sostenidas sobre estructura metálica secundaria, ventanales en cristal transparente y opaco, pavimentos exteriores en baldosas prefabricadas de hormigón Presupuesto **sin datos** Superficie terreno **4.488,6 m<sup>2</sup>** Superficie construida **481,44 m<sup>2</sup>** Año proyecto **2004** Año construcción **2008**

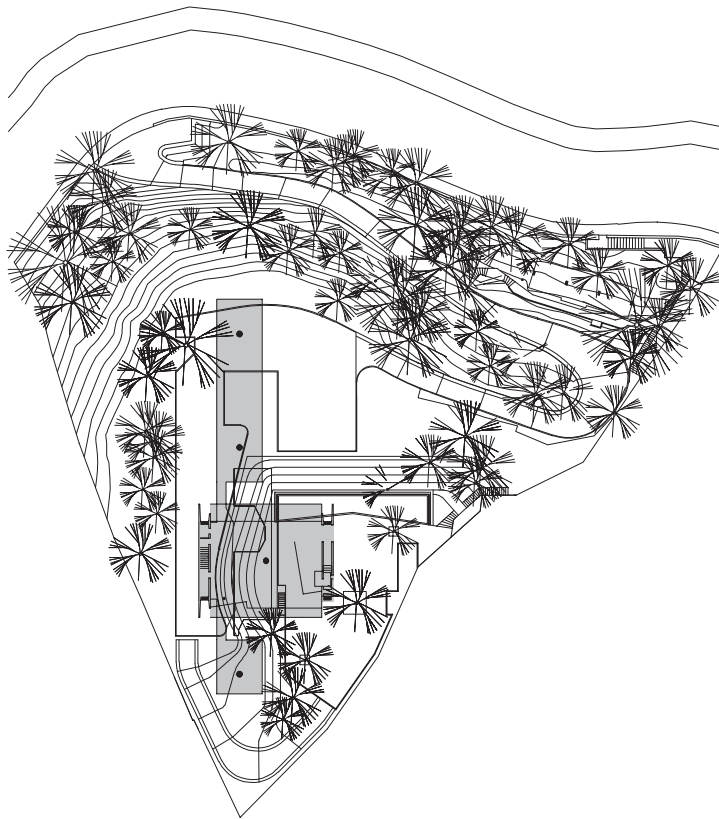


PLANTA EMPLAZAMIENTO E 1: 1.000



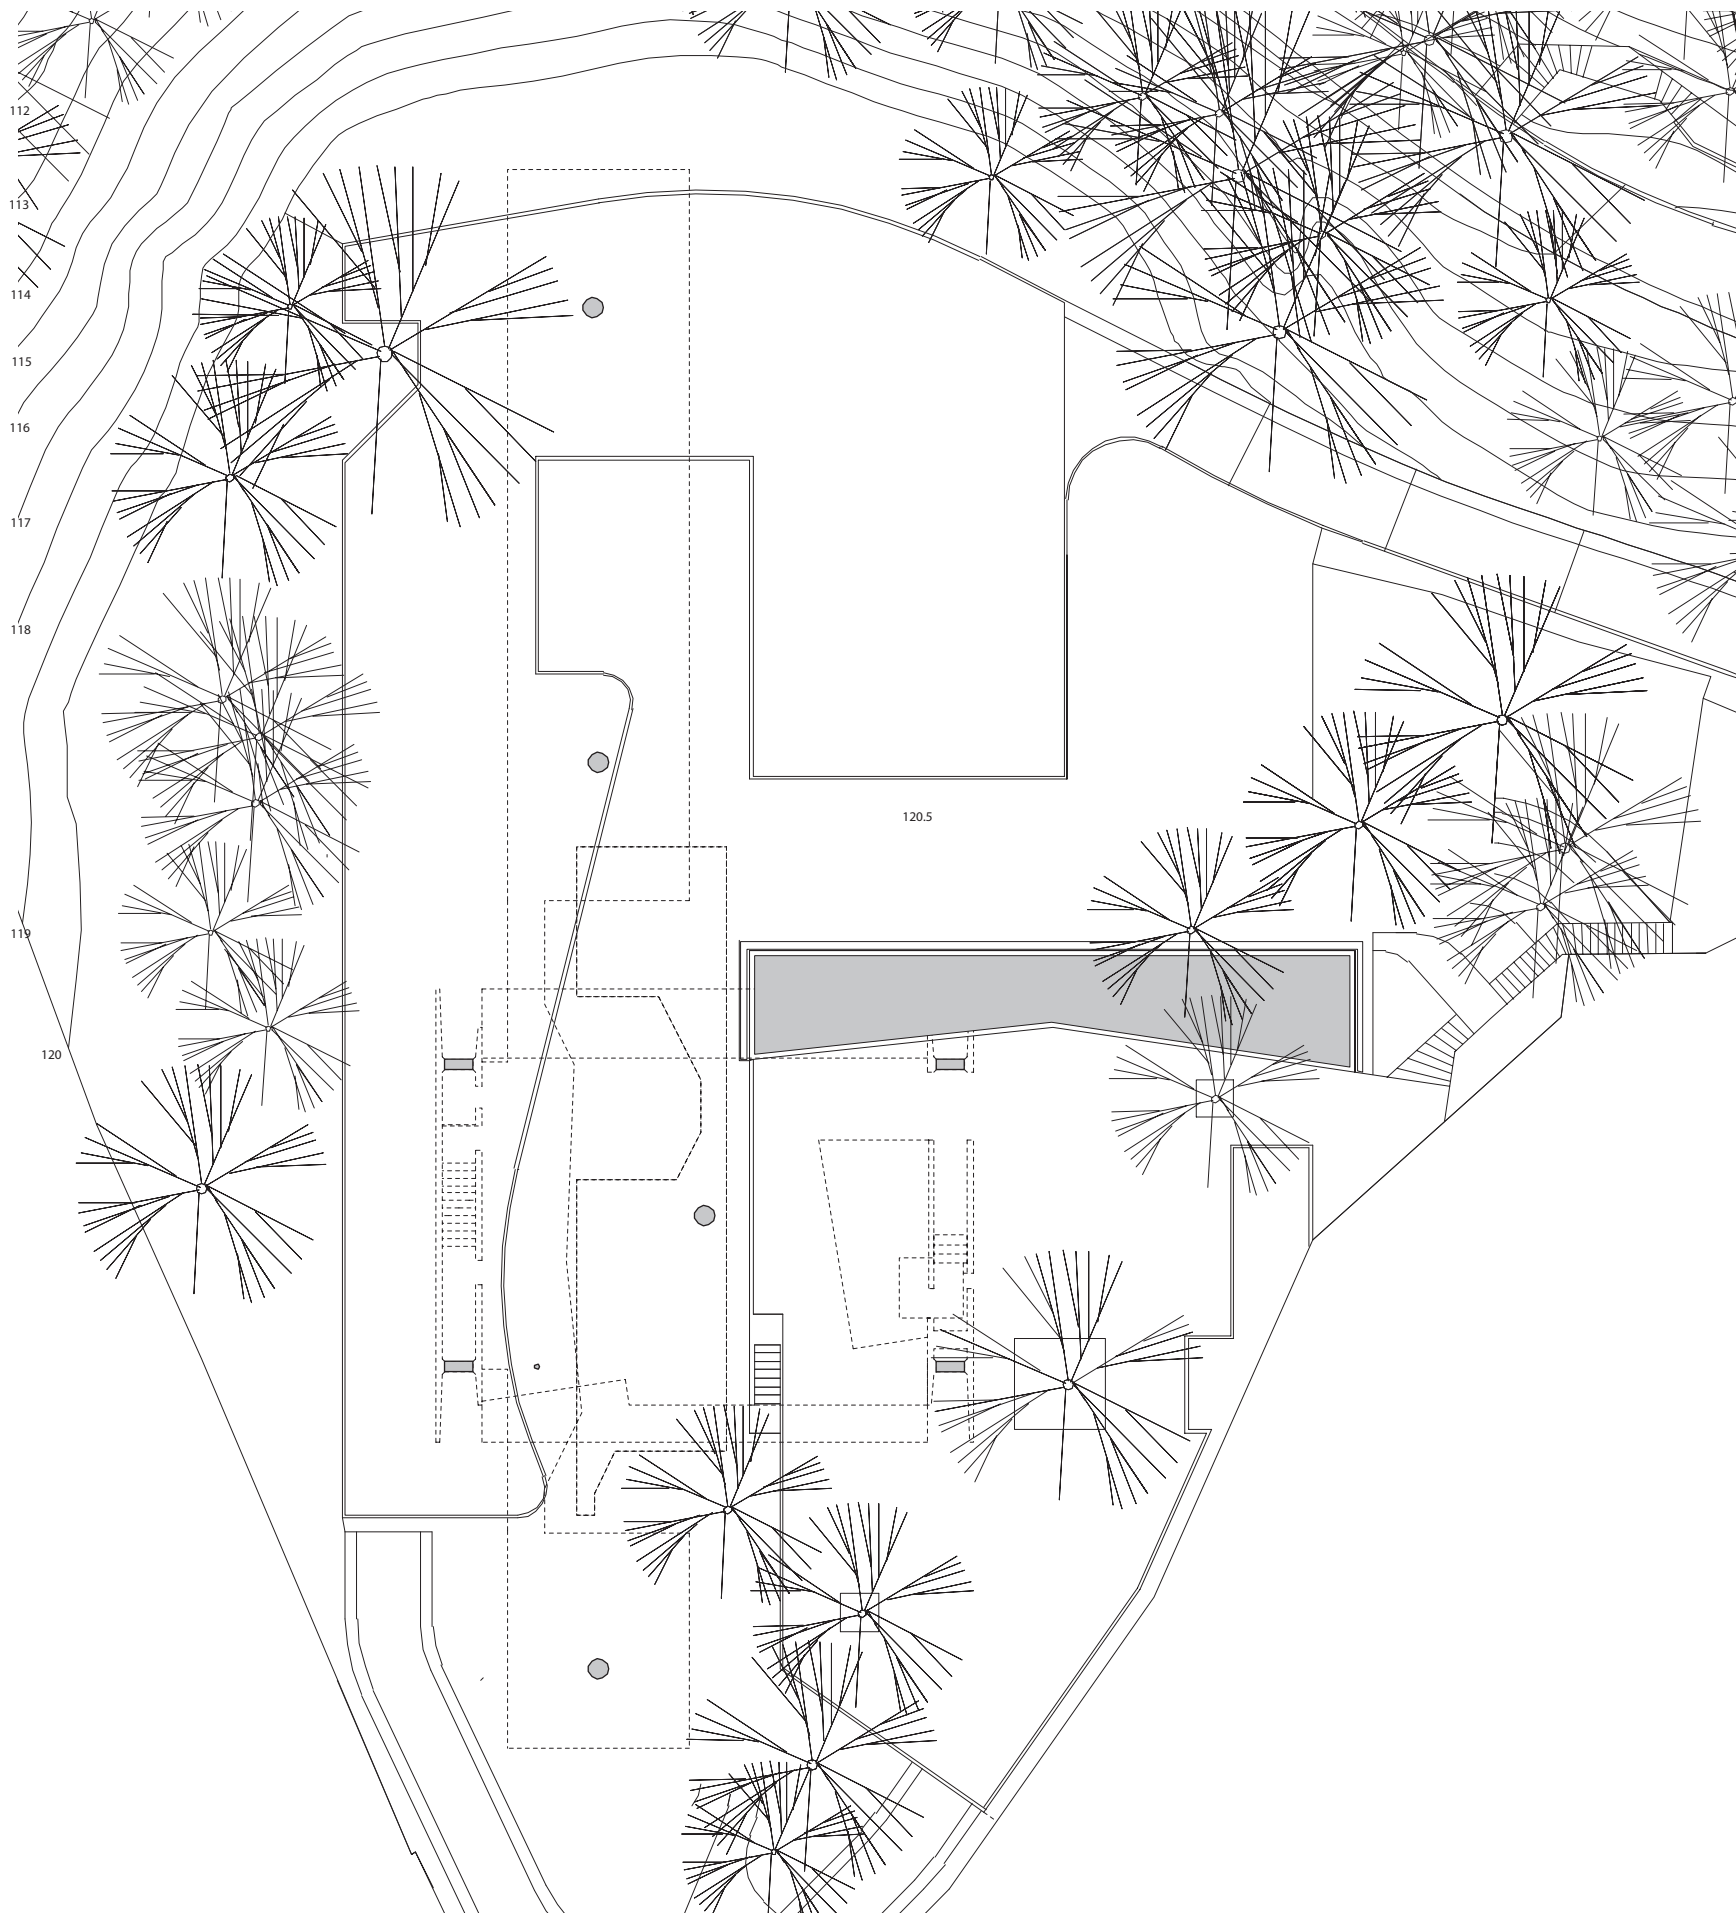


PLANTA SUELOS 

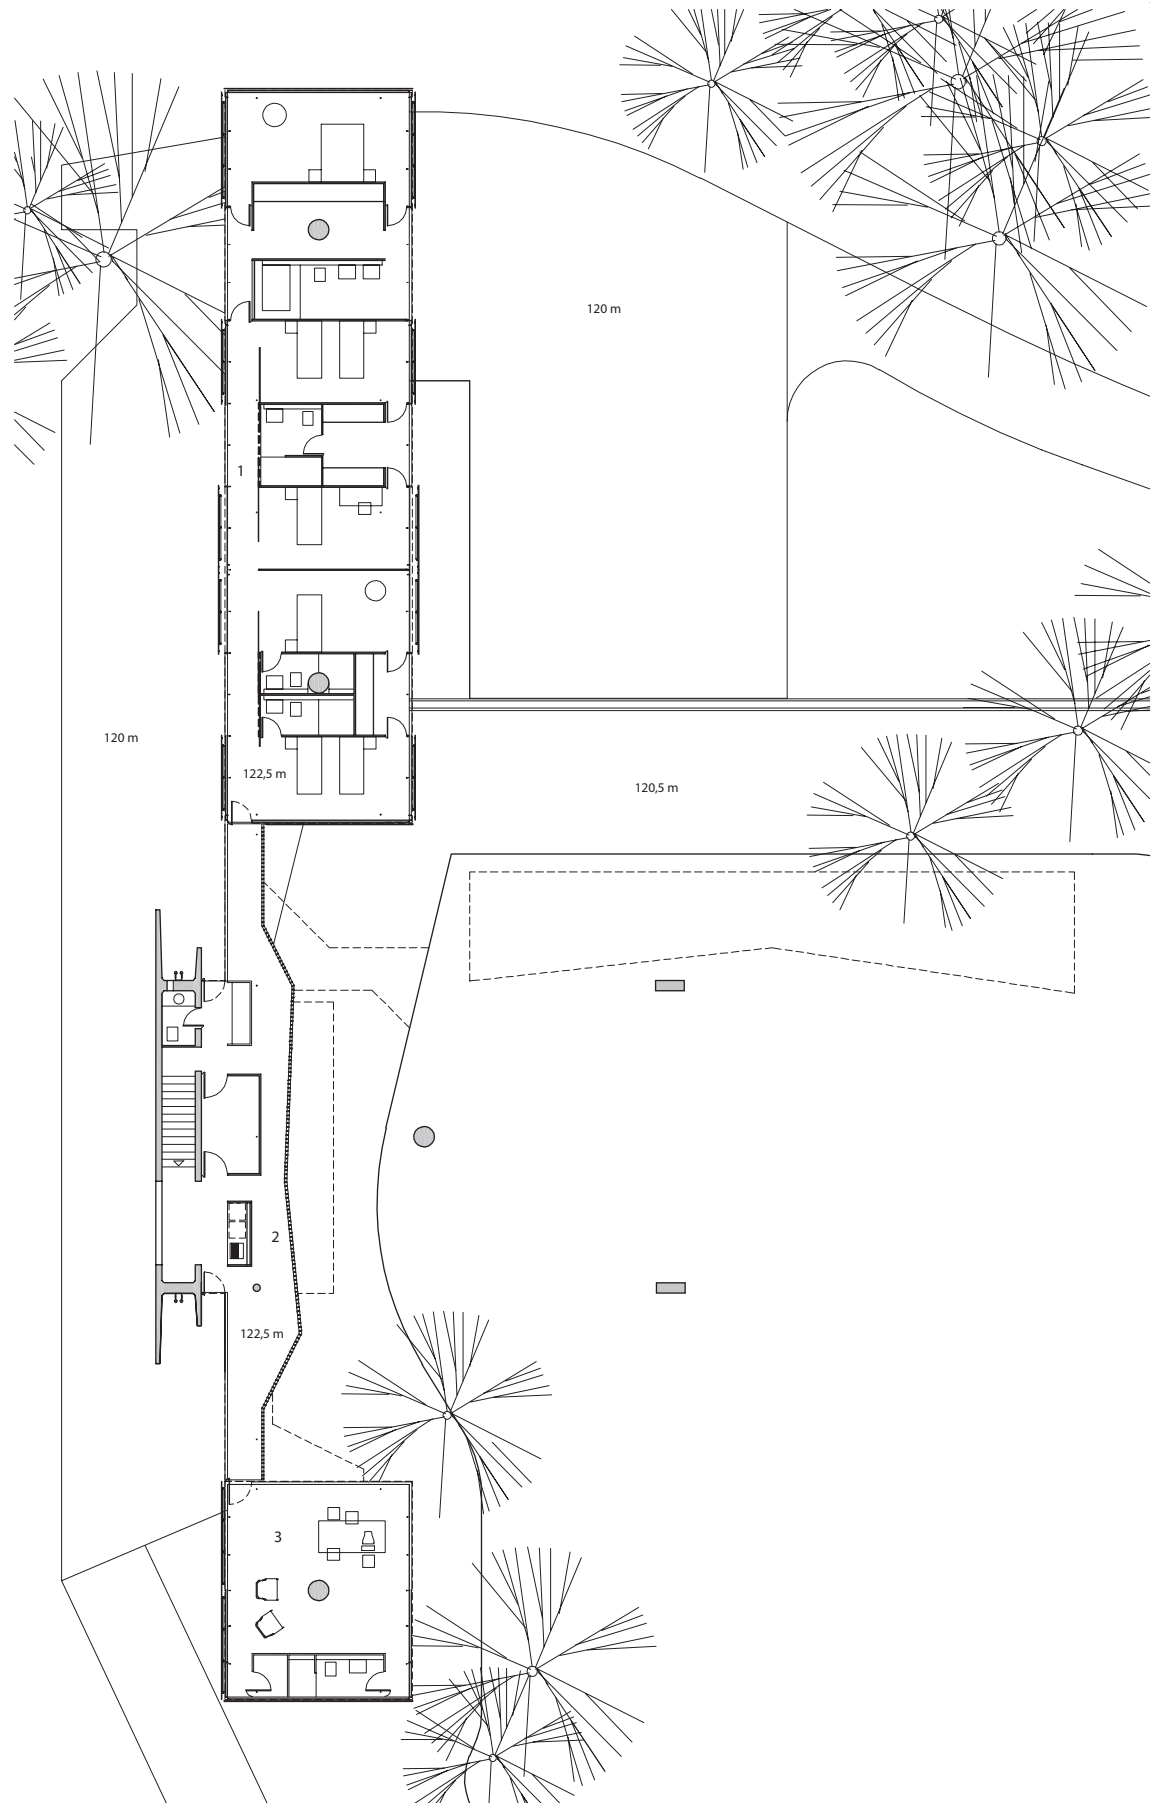


PLANTA NIVEL 122,5 m E 1: 250

- 1 Dormitorios
- 2 Servicios
- 3 Estudio
- 4 Terraza
- 5 Cocina
- 6 Terraza piscina
- 7 Estacionamientos
- 8 Estar

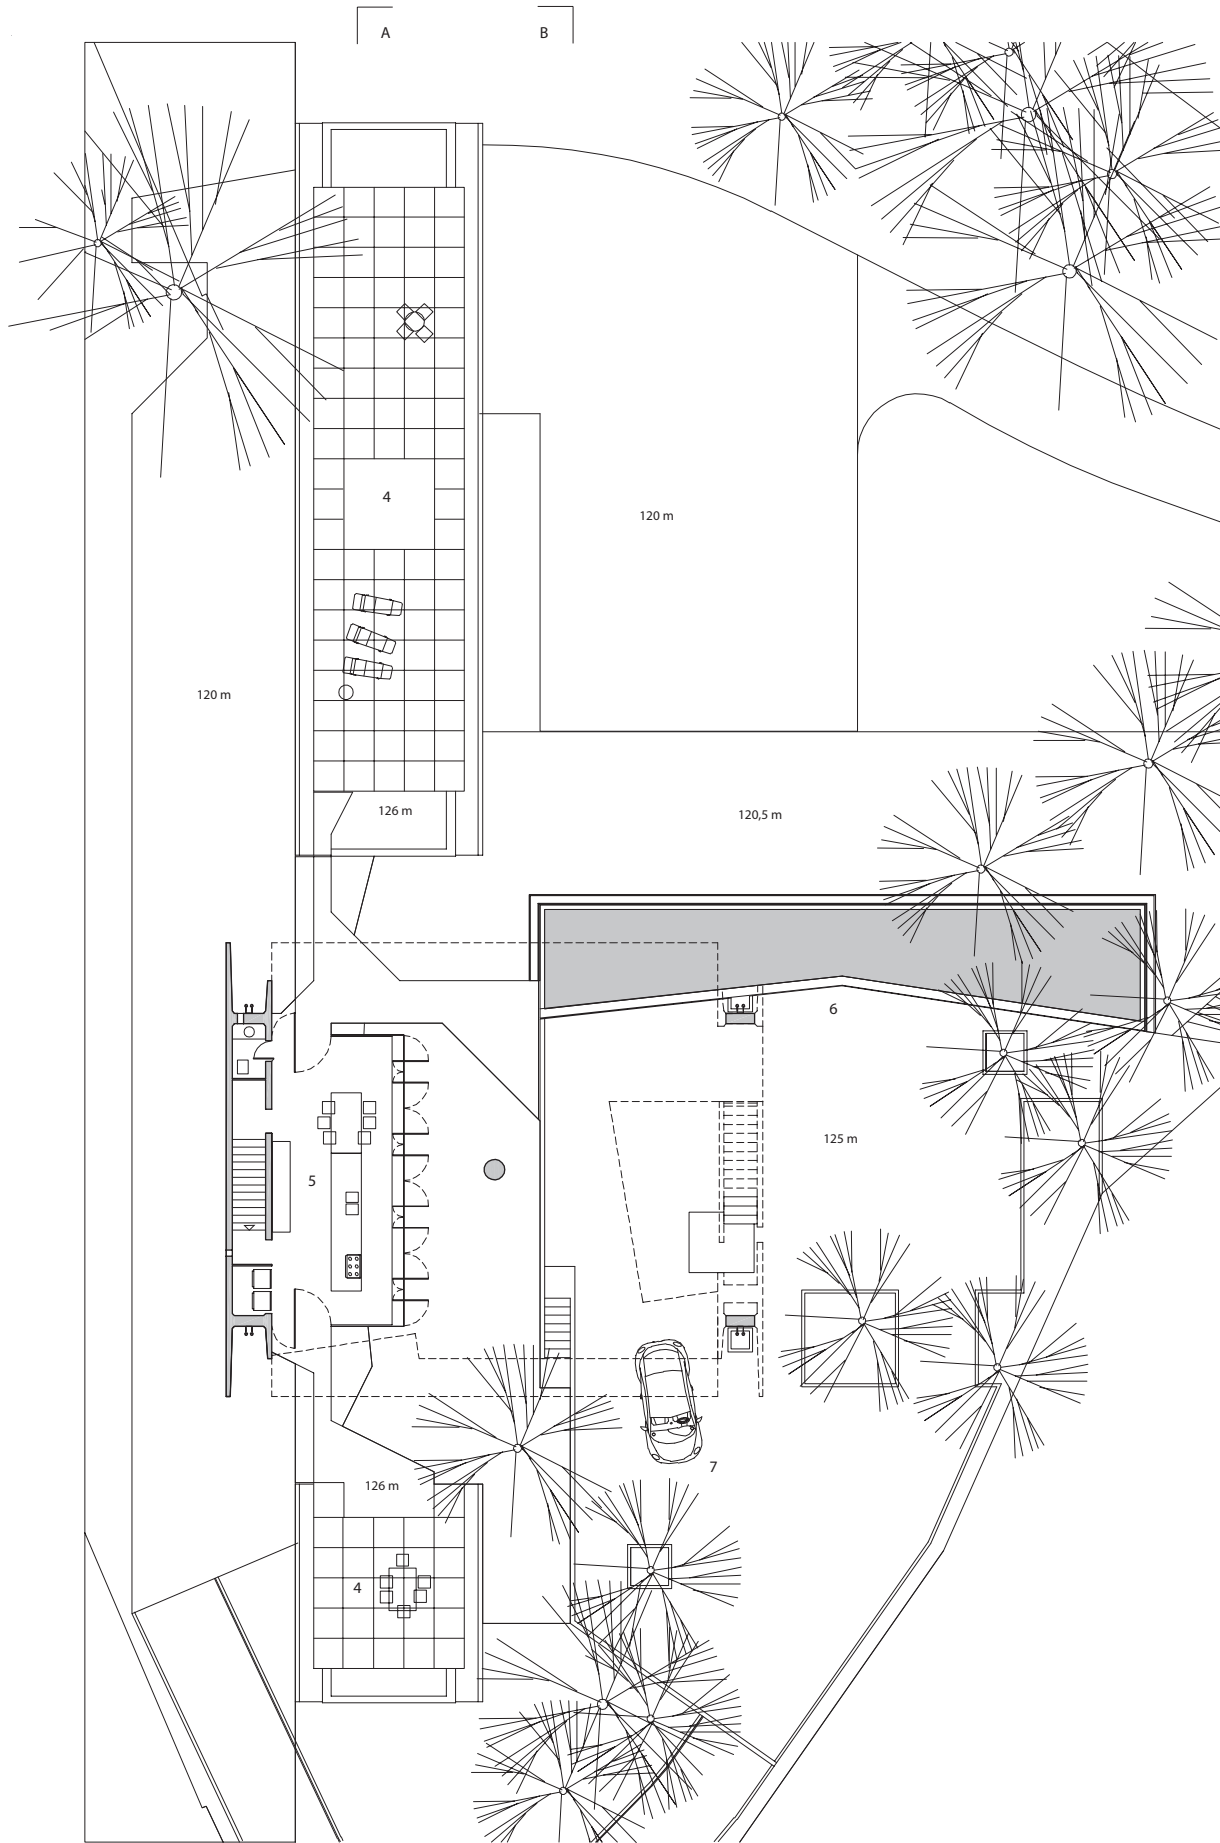


PLANTA NIVEL 126 m



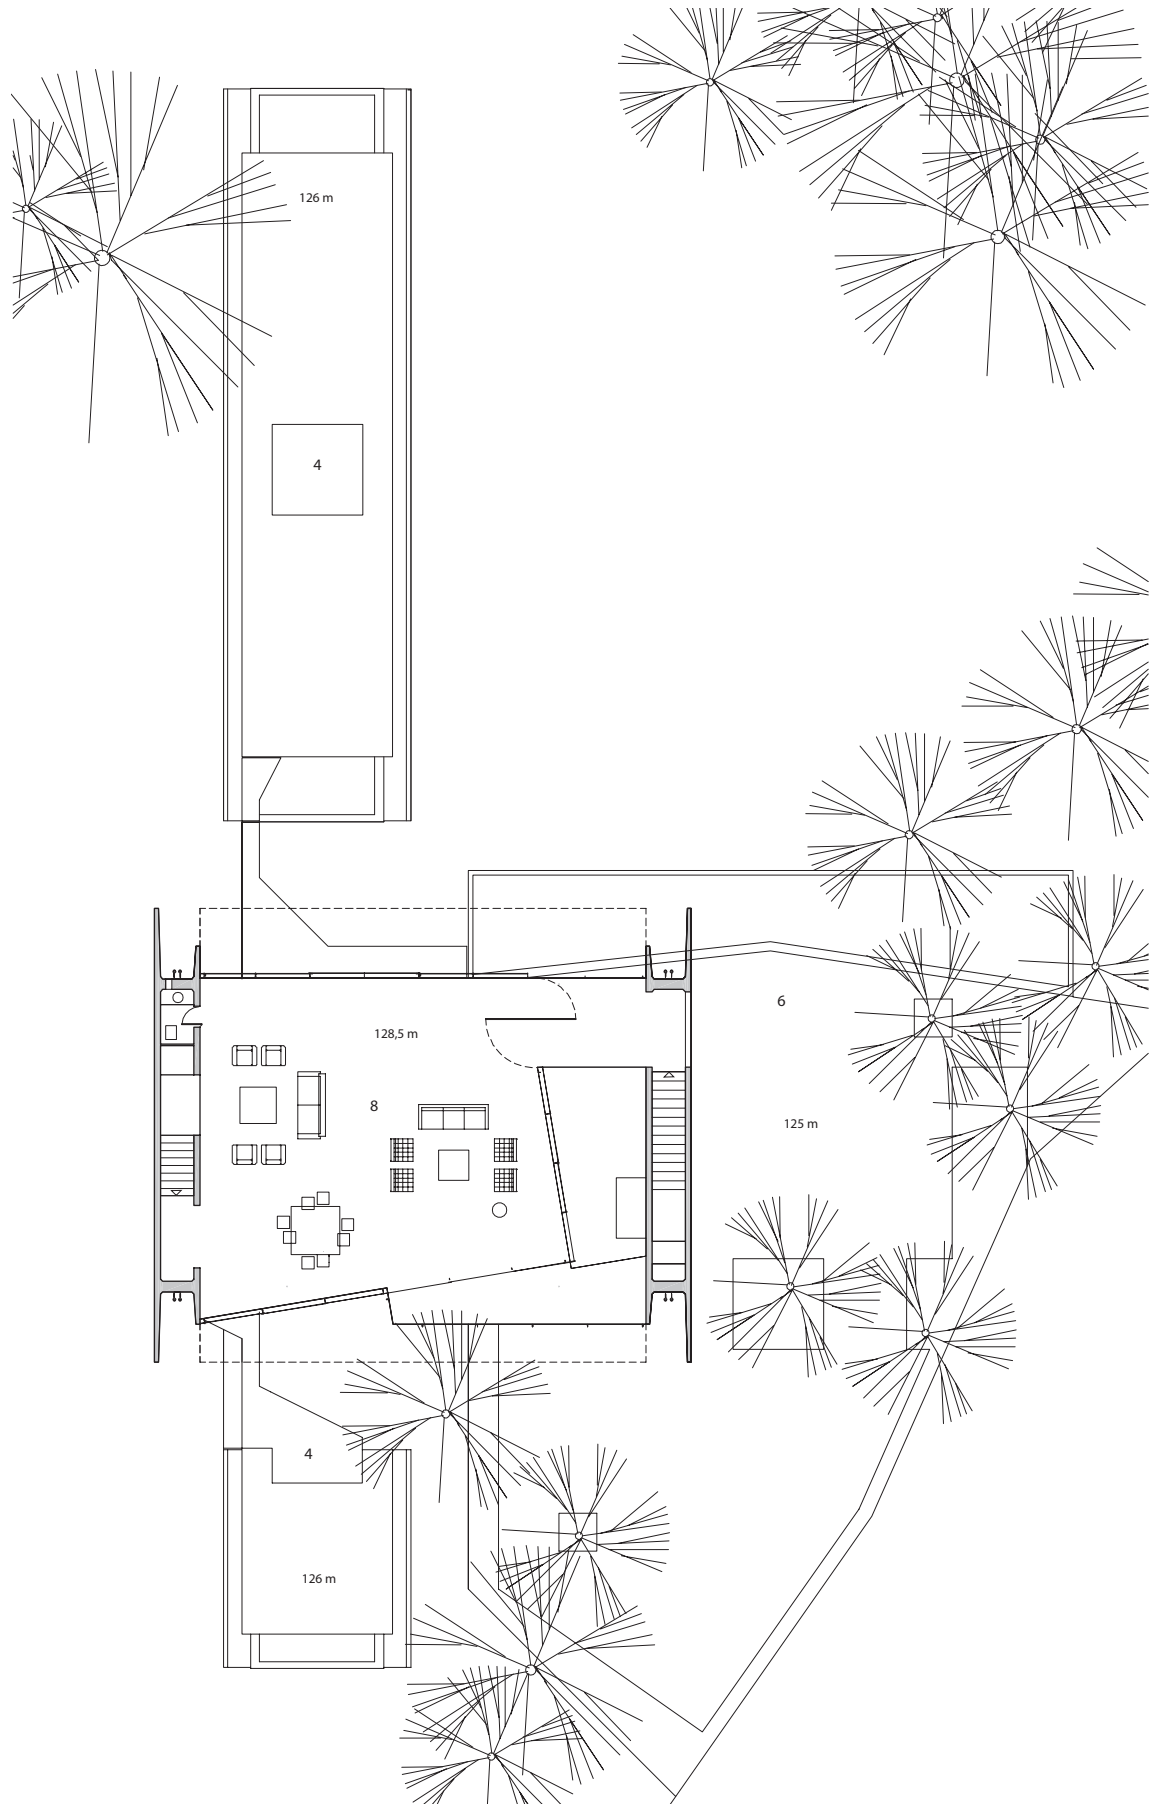


PLANTA NIVEL 128,5 m E 1: 250

- 1 Dormitorios
- 2 Servicios
- 3 Estudio
- 4 Terraza
- 5 Cocina
- 6 Terraza piscina
- 7 Estacionamientos
- 8 Estar

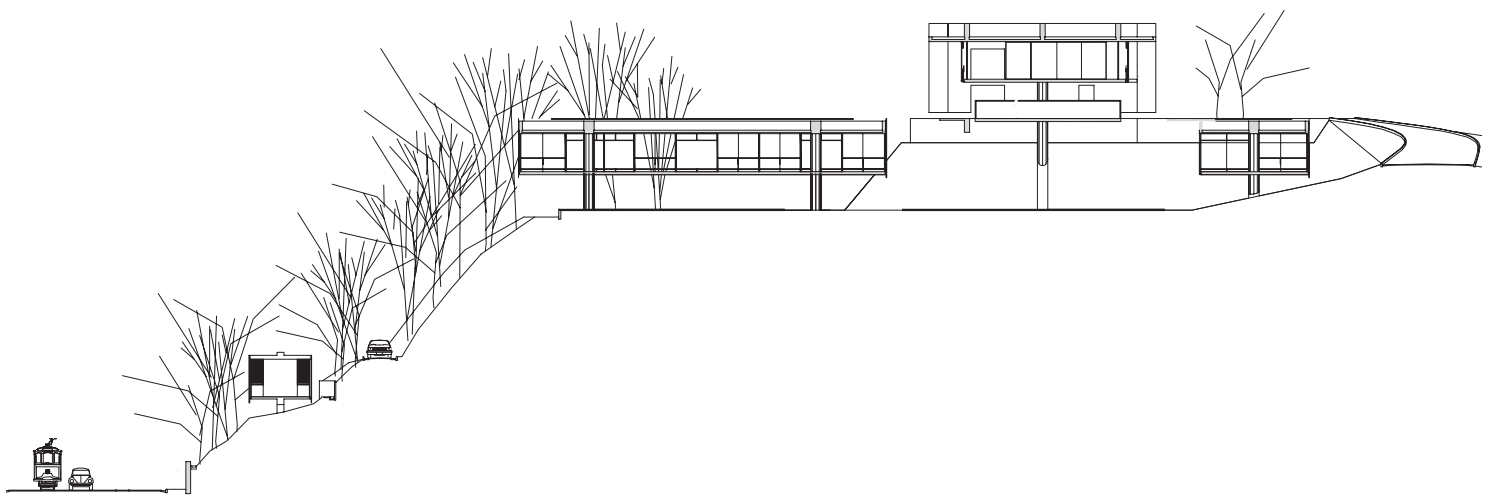

CORTE AA E 1:500

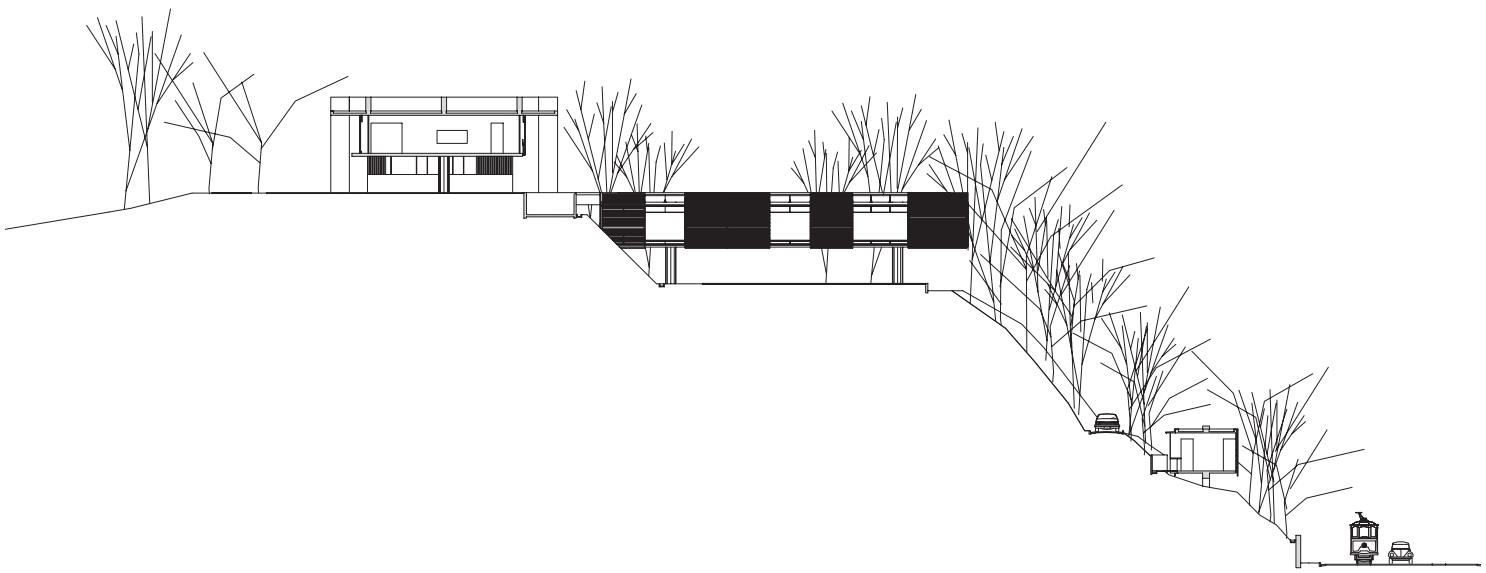

CORTE BB E 1: 250